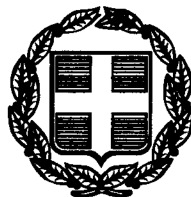


ΕΦΗΜΕΡΙΣ ΤΗΣ ΚΥΒΕΡΝΗΣΕΩΣ

ΤΗΣ ΕΛΛΗΝΙΚΗΣ ΔΗΜΟΚΡΑΤΙΑΣ

ΤΕΥΧΟΣ ΤΕΤΑΡΤΟ **Αρ. Φύλλου 290**

22 Μαΐου 2000

ΑΠΟΦΑΣΕΙΣ

Αριθ. 20/2908/οικ.

Δέσμευση της ζώνης διέλευσης της υπό μελέτης παραλιακής οδού Αγαθούπολης -Πλαταμώνα (από Παραλία μέχρι συνάντηση με εγκαταλελειμμένη Σιδηροδρομική Γραμμή).

Ο ΝΟΜΑΡΧΗΣ ΠΙΕΡΙΑΣ

Έχοντας υπόψη:

1) Το Π.Δ. 209/98 «Λήψη μέτρων για την ασφάλεια της υπεραστικής συγκοινωνίας» (ΦΕΚ 169Α/15.7.98)

2) Την απόφαση Τ.Υ.901οικ./10.4.81 Νομάρχη Πιερίας «περί καθορισμού αφετηρίας και τέρματος και κυριοτέρων σημείων διέλευσης για τον χαρακτηρισμό Δημοτικών και Κοινοτικών οδών Ν. Πιερίας».

3) Την με αριθμό 214/99 (από το 28/22.11.99 Πρακτικό) απόφαση της Ν. Ε.- Ν. Α. Πιερίας, με την οποία εγκρίθηκε η προμελέτη, της αναφερόμενης μελέτης.

α Τις διατάξεις του Ν.2218/94 όπως τροποποιήθηκε με το Ν.2240/94 και το 2307/95 περί «Ιδρύσεως και λειτουργίας της Νομαρχιακής Αυτοδιοίκησης» (Π.Δ. 30/96), τον Ν 2344/11.10.95 (ΦΕΚ 212 Α /11.10.95).

β) Την αρ. 25/31.2.95 Απόφαση του Ν.Σ. Πιερίας περί «οργανισμού Εσωτερικής Υπηρεσίας» της Ν.Α. Πιερίας, που δημοσιεύτηκε στο ΦΕΚ 378/95 (τεύχος Β) και τροποποιήθηκε μεταγενέστερα.

γ) Τις διατάξεις του Π.Δ.910/77 «Οργανισμού του Υπ. Δημ. Έργων».

δ) Τις διατάξεις του Ν.Δ.754/70 «περί πληρωμής Δαπανών».

ε) Την με αριθμό Γ.Ν./01/871/23.3.98 απόφαση Νομάρχη της Ν.Α.Πιερίας για υπογραφή «με εντολή Νομάρχου» στον Δ/ντη Τεχνικών Υπηρεσιών Ν.Α. Πιερίας, όπως επίσης:

1) Τις διατάξεις του Ν. 1418/84 «Δημόσια Έργα και ρυθμίσεις συναφών θεμάτων», το Π.Δ. 609/85 «Κατασκευή Δημοσίων Έργων», το Ν.2229/94 «τροποποίηση και συμπλήρωση του Ν.1418/84 και άλλες διατάξεις» καθώς και το Π.Δ.286/94 και το Π.Δ. 23/15.1.1993 (ΦΕΚ 8 Α /5.2.93).

2) Τις διατάξεις του Ν.3200/55 «περί Διοικητικής Αποκεντρώσεως» όπως τροποποιήθηκαν και συμπληρώθηκαν με το Ν.Δ.3620/56 και το Ν.Δ. 532/70.

3) Τις διατάξεις του Ν.Δ.496/74 «περί Λογιστικού Ν.Π.Δ.Δ.».

4) Το Π.Δ. 173/90 «Κανονισμός Προμηθειών Δημοσίου» όπως τροποποιήθηκε με το Π.Δ. 13 7/91 (ΦΕΚ 55/91 τεύχος Α) και το Π.Δ.394/96 (ΦΕΚ 266/96 τεύχος Α).

5) Το Ν.2286/95 «Προμήθειες Δημόσιου Τομέα και Ρυθμίσεις Συναφών Θεμάτων», αποφασίζουμε:

Δεσμεύουμε τη ζώνη διέλευσης, της υπό μελέτη παραλιακής οδού Αγαθούπολης - Πλαταμώνα (από Παραλία μέχρι συνάντηση με εγκαταλελειμμένη Σιδηροδρομική Γραμμή) όπως αυτή απεικονίζεται στην οριζοντιογραφία, της προμελέτης της οδού, η οποία συντάχθηκε από τον ανάδοχο Σεϊταρίδη Ηλία ελέγχθηκε και θεωρήθηκε στις 22.10.99 από τον Δ/ντη Τεχνικών Υπηρεσιών Ν. Α. Πιερίας και εγκρίθηκε με την (3) σχ. Απόφαση.

Η ζώνη διέλευσης περιλαμβάνεται μεταξύ των δυο οριογραμμών - χρώματος μπλε (που συμβολίζονται με διακεκομμένη και εστιγμένη γραμμή) που βρίσκονται εκατέρωθεν του άξονα της οδού - χρώματος κόκκινου (με τον ως άνω συμβολισμό).


Η δέσμευση της ζώνης διέλευσης συνεπάγεται αφ' ενός μεν την απαγόρευση οικοδομικών αδειών, μέσα σ' αυτήν, αφ' ετέρου δε την εφαρμογή των ελάχιστων αποστάσεων των Οικοδομικών γραμμών (Ο. Γ.), που προβλέπονται στο άρθρο 2 του Π. Δ. 209/98, για τα κτίσματα εκτός της ζώνης διέλευσης.

Η απόφαση αυτή να δημοσιευθεί στην Εφημερίδα της Κυβερνήσεως.

Κατερίνη, 20 Απριλίου 2000

Ο Νομάρχης

ΓΕΩΡΓΙΟΣ ΠΑΠΑΣΤΕΡΓΙΟΥ

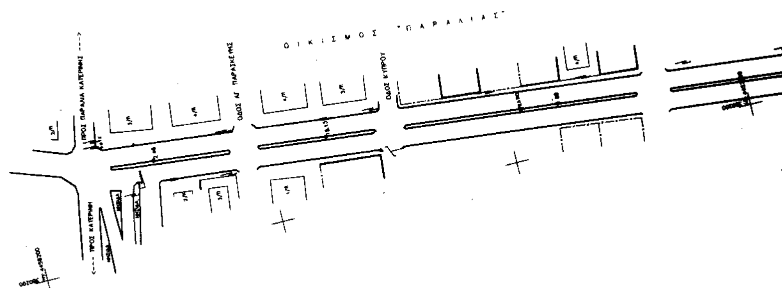

ΝΟΜΑΡΧΙΑΚΗ ΑΥΤΟΔΙΟΙΚΗΣΗ ΠΙΕΡΙΑΣ
Δ/ΝΣΗ ΤΕΧΝΙΚΩΝ ΥΠΗΡΕΣΙΩΝ

ΜΕΛΕΤΗ ΚΑΤΑΣΚΕΥΗΣ ΠΑΡΑΛΙΑΚΗΣ ΟΔΟΥ ΑΓΑΘΟΥΠΟΛΗΣ – ΠΛΑΤΑΜΩΝΑ
(ΑΠΟ ΠΑΡΑΛΙΑ ΜΕΧΡΙ ΕΓΚΑΤΕΛΕΛΕΙΜΜΕΝΗ ΣΙΔ/ΚΗ ΓΡΑΜΜΗ)

ΣΤΑΔΙΟ ΜΕΛΕΤΗΣ: ΠΡΟΜΕΛΕΤΗ

ΟΡΙΖΟΝΤΙΟΓΡΑΦΙΑ	ΚΛΙΜΑΚΑ: 1:1000
	ΑΡΙΘ. ΣΧΕΔΙΟΥ: 0.1-2 ΑΠΟ Χ.Θ.=0+000 ΕΩΣ Χ.Θ.=4+545

ΓΙΑ ΤΟΝ ΑΝΑΔΟΧΟ


Ο ΜΕΛΕΤΗΤΗΣ	ΟΙ ΣΥΝΤΑΞΑΝΤΕΣ, ΚΑΤΕΡΙΝΗ ΙΑΝΟΥΑΡΙΟΣ 2000	
ΣΕΙΤΑΡΙΔΗΣ ΗΛΙΑΣ Αγρον. Τοπογράφος Μηχ/κος	ΣΕΙΤΑΡΙΔΗΣ ΗΛΙΑΣ Αγρον. Τοπογράφος Μηχ/κος	ΚΩΣΤΟΓΛΟΥ ΕΥΑΓΓΕΛΙΑ Αγρον. Τοπογράφος Μηχ/κος

ΓΙΑ ΤΗΝ Δ.Τ.Υ. Ν.Α. ΠΙΕΡΙΑΣ


Ο ΕΠΙΒΛΕΠΩΝ, ΚΑΤΕΡΙΝΗ 22/10/99	ΕΛΕΓΧΘΗΚΕ, ΚΑΤΕΡΙΝΗ 22/10/99 Ο ΠΡΟΙΣΤΑΜΕΝΟΣ Τ.Σ.Ε.
ΠΑΤΣΑΣ ΓΡΗΓΟΡΙΟΣ Αγρον. Τοπογράφος Μηχ/κος	ΕΥΘΥΜΙΑΔΗΣ ΚΛΗΜΗΣ Πολιτικός Μηχ/κος
ΘΕΩΡΗΘΗΚΕ, ΚΑΤΕΡΙΝΗ 22/10/99 Ο ΔΙΕΥΘΥΝΤΗΣ Δ.Δ.	ΕΓΚΡΙΘΗΚΕ
ΕΥΘΥΜΙΑΔΗΣ ΚΛΗΜΗΣ Πολιτικός Μηχ/κος	με την αριθμ. 214/99 απόφαση (από το 28/22Η-99 πρακτικό) στην ΝΕ – ΝΑ ΠΙΕΡΙΑΣ


ΕΛΛΗΝΙΚΗ ΔΗΜΟΚΡΑΤΙΑ ΝΟΜΑΡΧΙΑΚΗ ΑΥΤΟΔΙΟΙΚΗΣΗ ΠΙΕΡΙΑΣ


GEOKAT ΓΕΩΜΕΤΡΙΚΗ ΚΑΤΕΡΙΝΗΣ
ΜΕΛΕΤΕΣ ΕΦΑΡΜΟΓΕΣ ΔΗΜΟΣΙΩΝ & ΙΔΙΩΤΙΚΩΝ ΕΡΓΩΝ
ΚΑΣΣΑΝΔΡΟΥ 45 * ΚΑΤΕΡΙΝΗ 60 100 * ΤΗΛ. 0351-

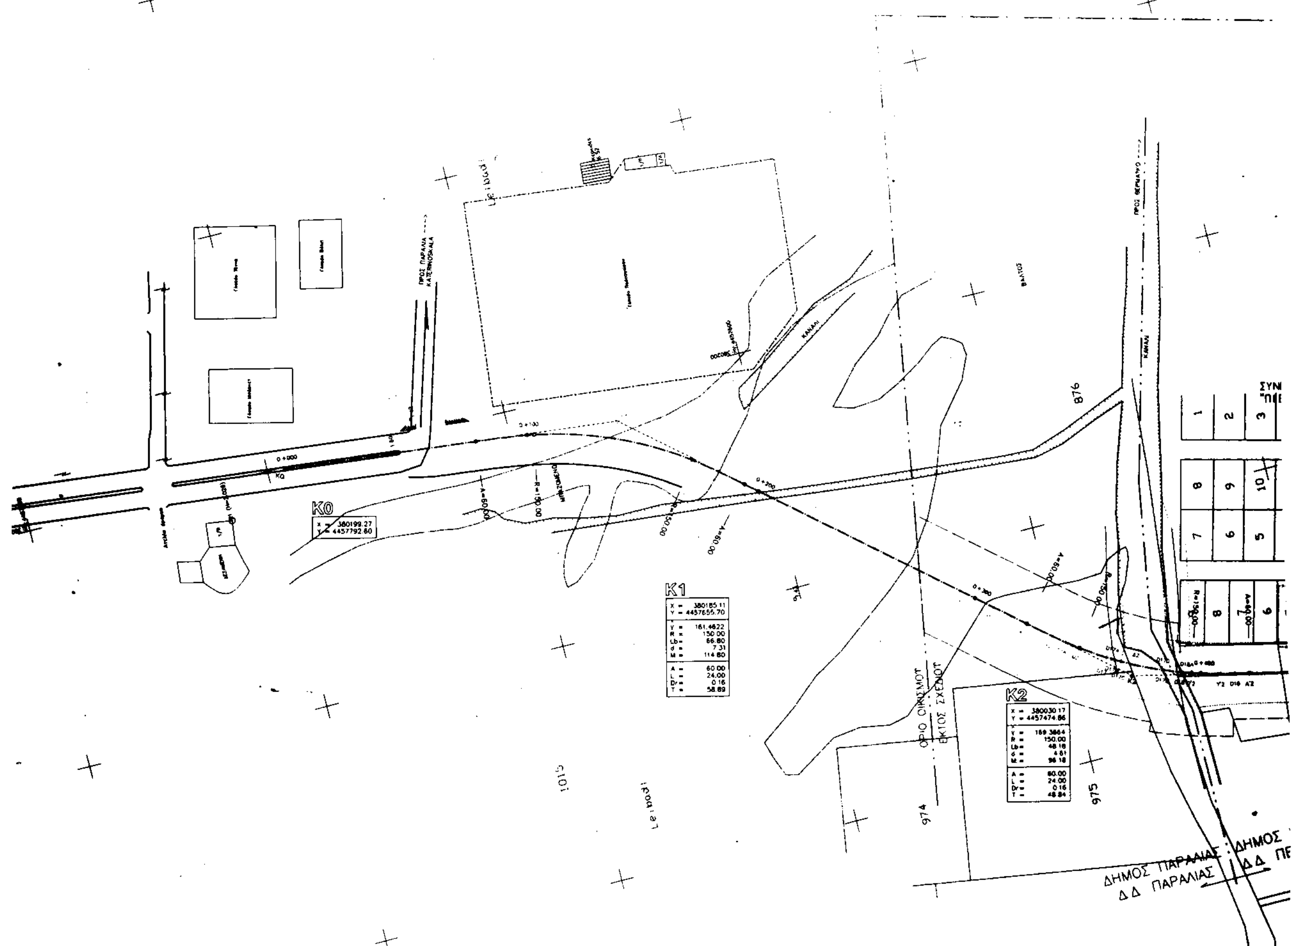


K0
K1
K2
876
974
975
1015
ΟΡΙΟ ΟΙΚΙΣΜΟΥ
ΕΚΤΟΣ ΣΧΕΔΙΟΥ
ΔΗΜΟΣ ΠΑΡΑΛΙΑΣ
ΔΔ ΠΑΡΑΛΙΑΣ
ΔΗΜΟΣ

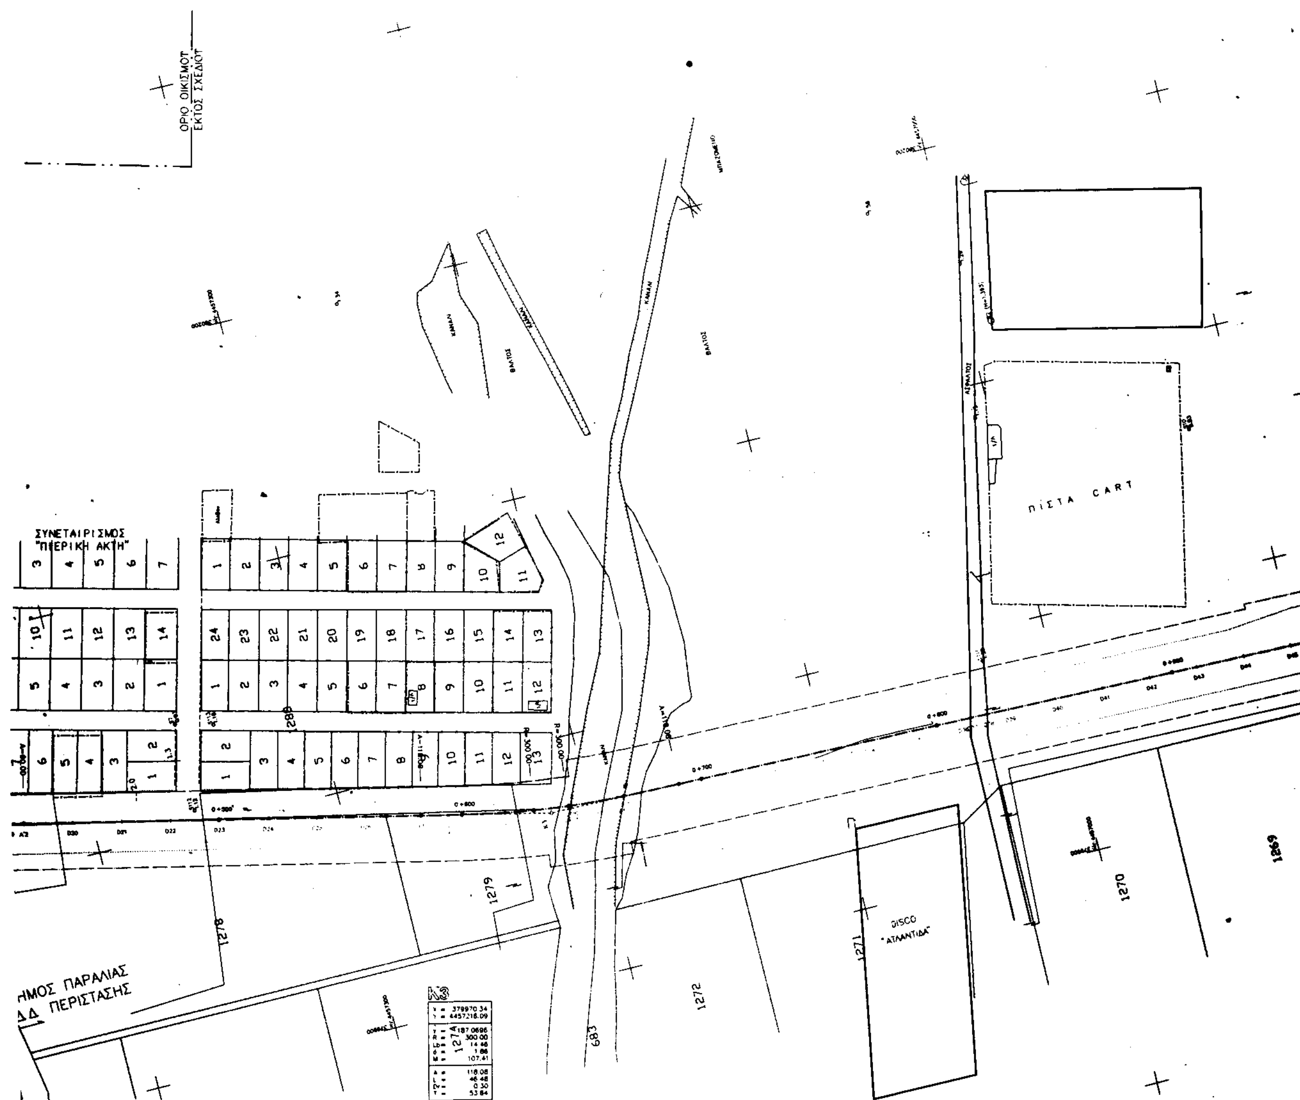

ΟΡΙΟ ΟΙΚΙΣΜΟΥ
ΕΚΤΟΣ ΣΧΕΔΙΟΥ
ΣΥΝΕΤΑΙΡΙΣΜΟΣ
"ΠΙΕΡΙΚΗ ΑΚΤΗ"
ΠΙΣΤΑ CART
DISCO
"ΑΤΛΑΝΤΙΔΑ"
ΗΜΟΣ ΠΑΡΑΛΙΑΣ
ΔΔ ΠΕΡΙΣΤΑΣΗΣ
1280
1278
1279
683
1272
1271
1270
1269

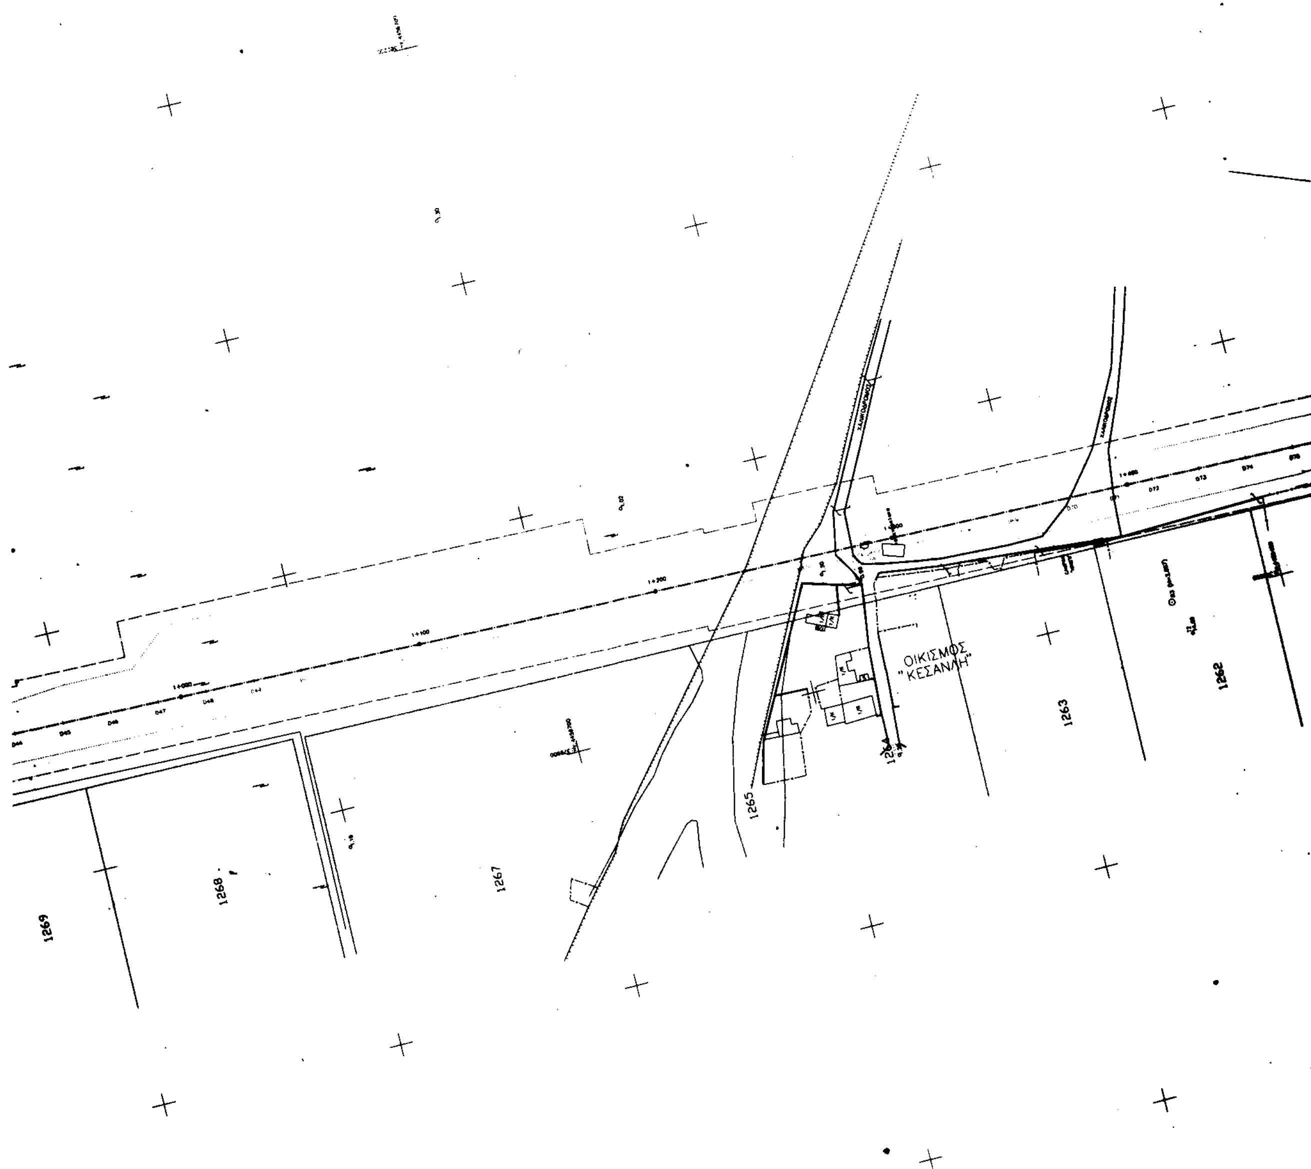
ΟΙΚΙΣΜΟΣ
"ΚΕΣΑΝΛΗ"
1262
1263
1264
1265
1267
1268
1269

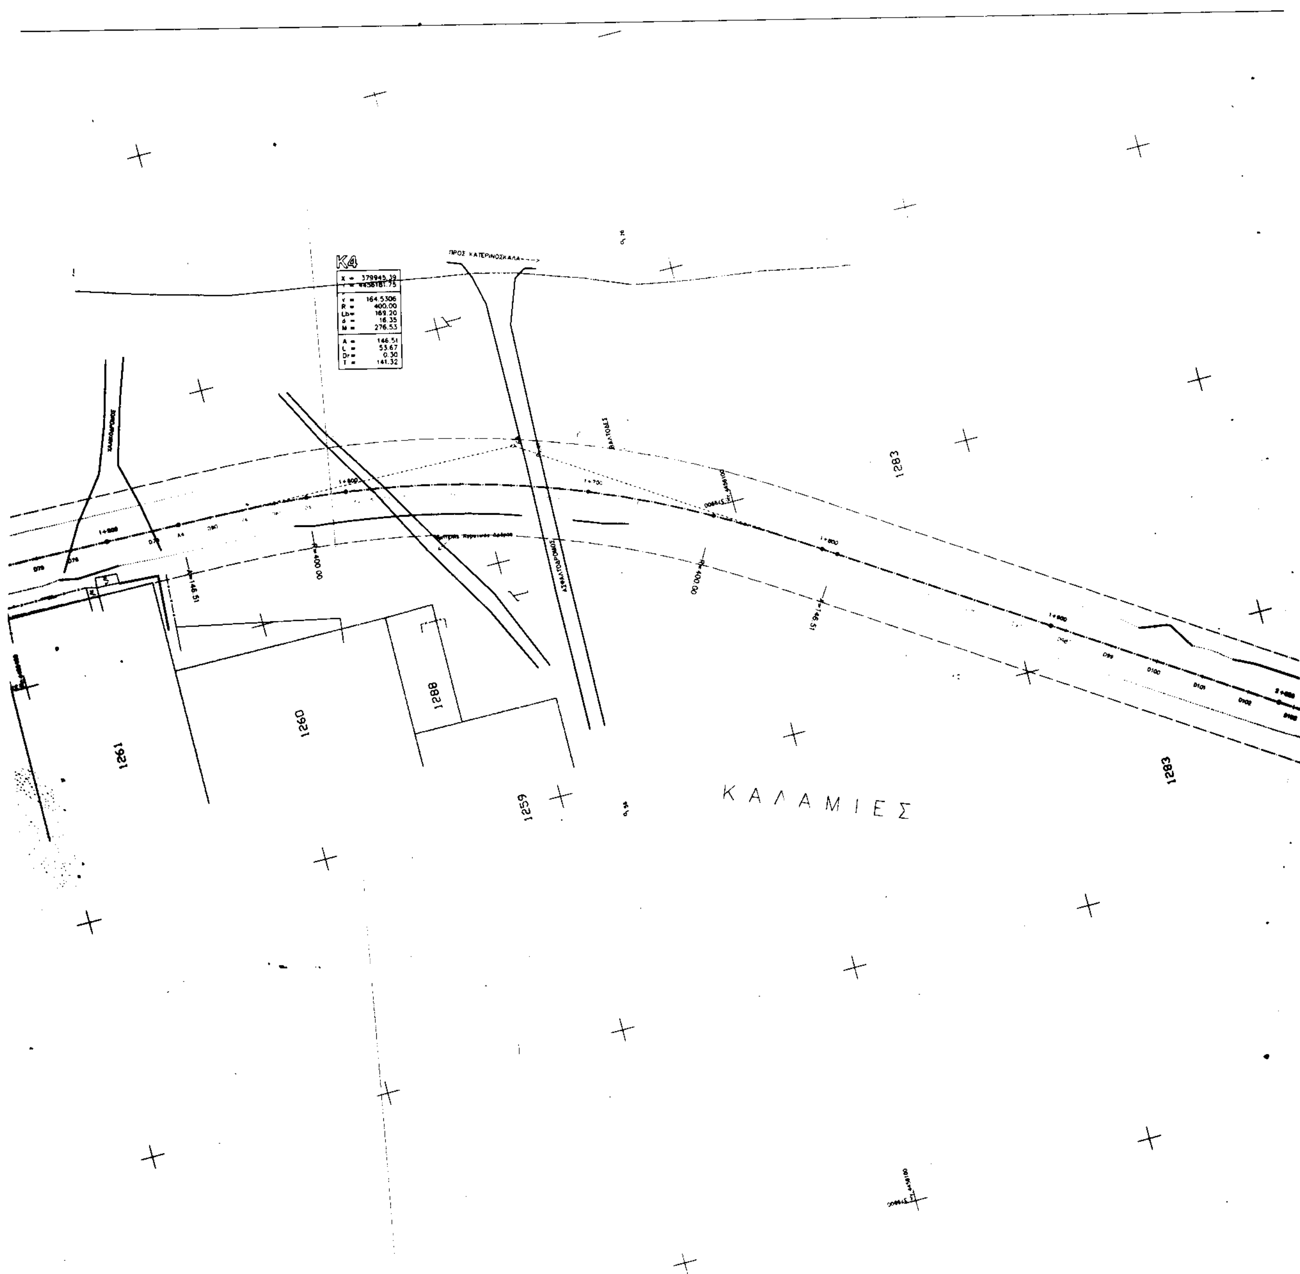

K4
1283
1261
1260
1288
1259
ΚΑΛΑΜΙΕΣ

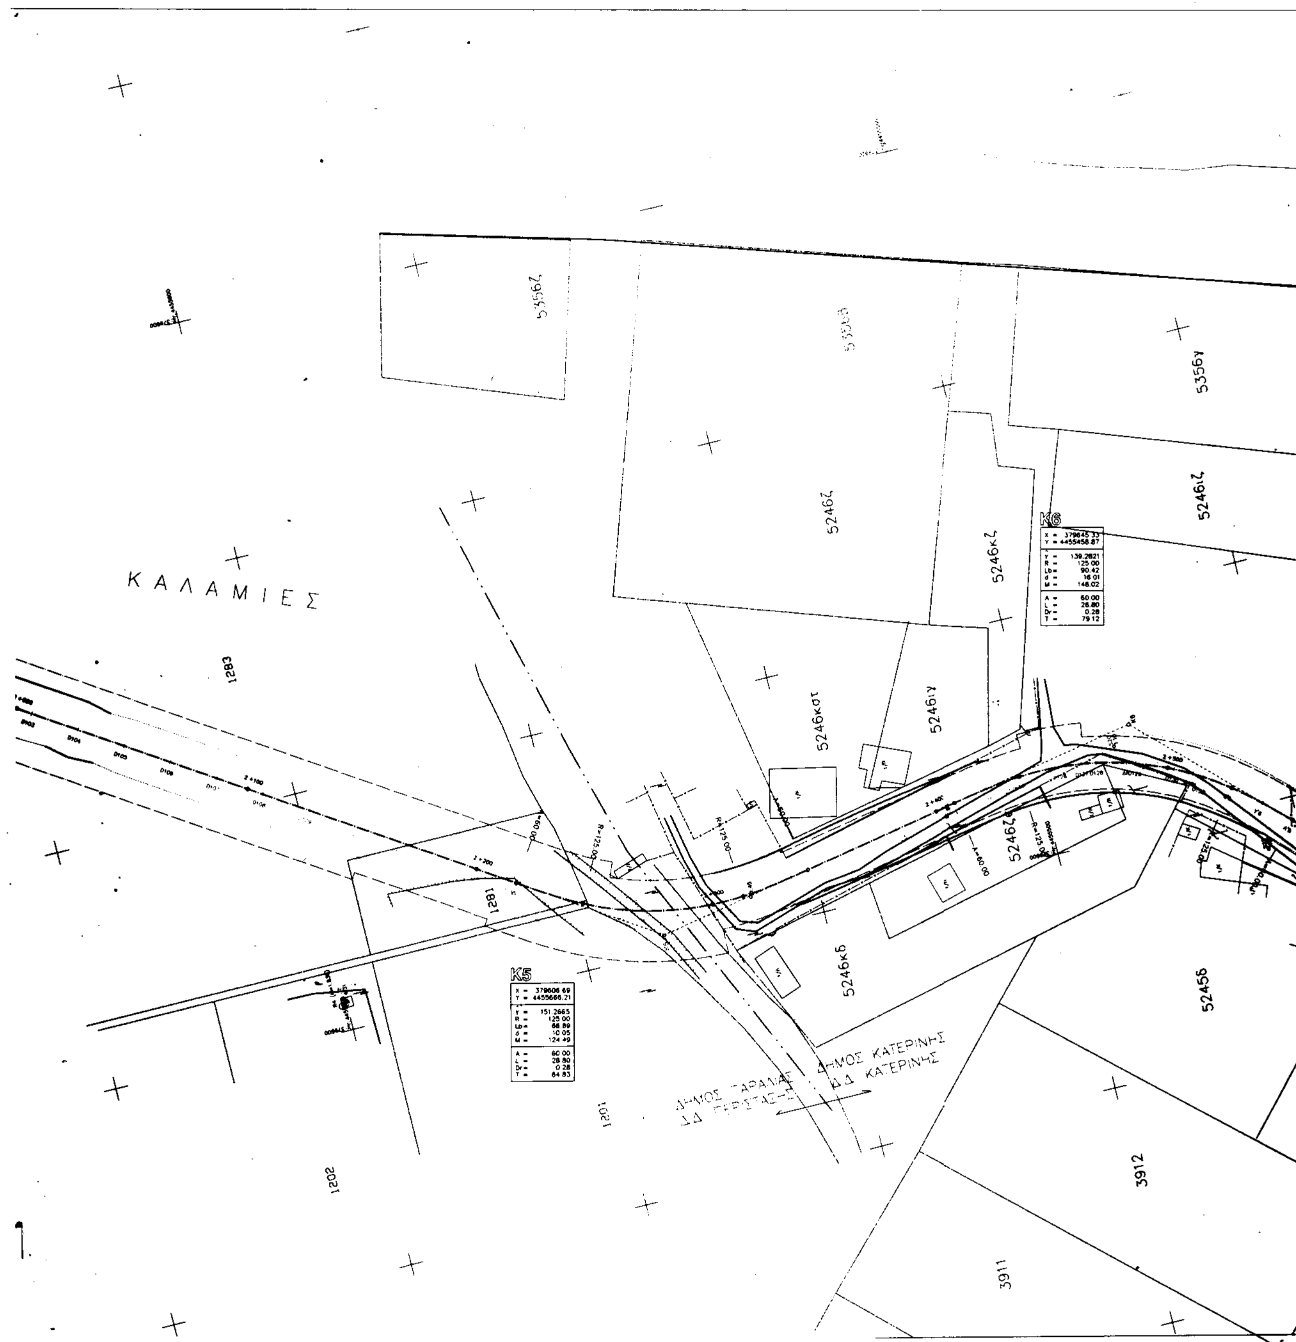
ΚΑΛΑΜΙΕΣ
5356γ
5246ζ
5246ιζ
5246κζ
5246κστ
5246ιγ
5246κδ
K6
K5
1283
1281
1202
1201
3912
3911
ΔΗΜΟΣ ΚΑΤΕΡΙΝΗΣ
ΔΔ ΚΑΤΕΡΙΝΗΣ

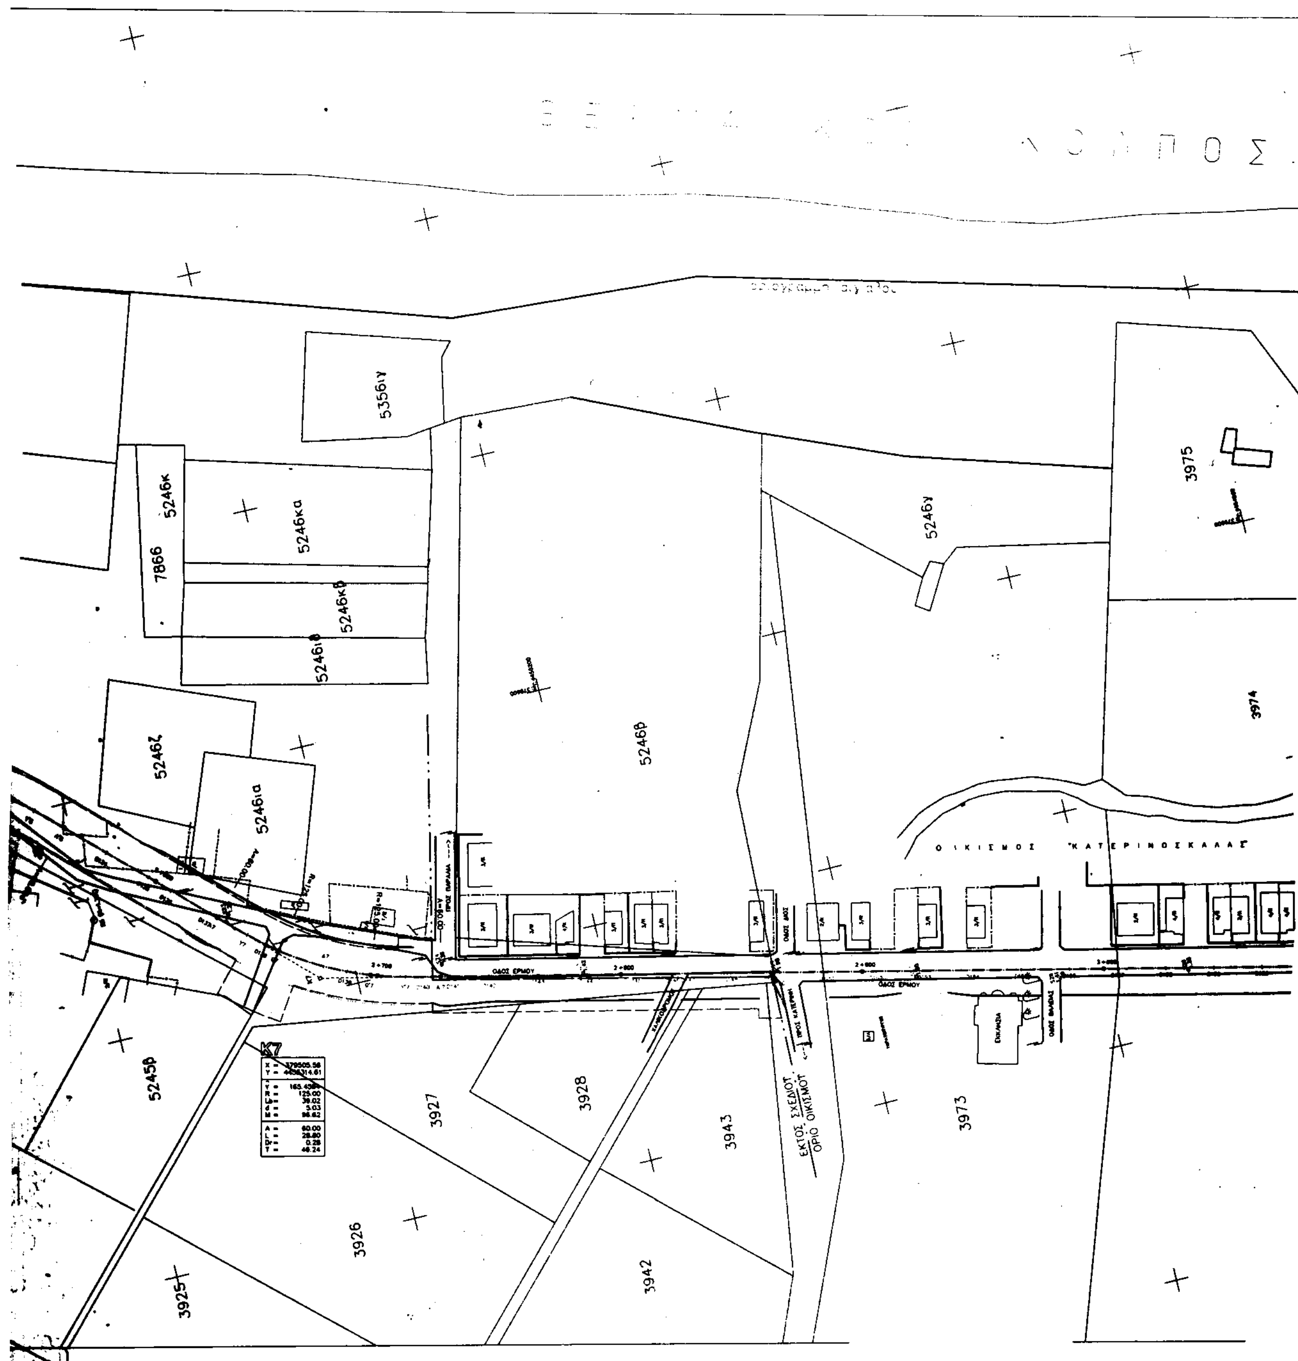
5356ιγ
5246κ
7866
5246κα
5246κβ
5246ιβ
5246ζ
5246ια
5246β
5246γ
3975
3974
ΟΙΚΙΣΜΟΣ "ΚΑΤΕΡΙΝΟΣΚΑΛΑΣ"
ΟΔΟΣ ΕΡΜΟΥ
K7
5245β
3927
3928
3943
3973
3926
3942
3925
ΕΚΤΟΣ ΣΧΕΔΙΟΥ
ΟΡΙΟ ΟΙΚΙΣΜΟΥ

ΟΡΙΟ ΟΙΚΙΣΜΟΥ
ΕΚΤΟΣ ΣΧΕΔΙΟΥ

4016ιε

4016 ιστ

4016ιζ

1393

3974

3974

3974


4016

4016 ζ


5244

5247

ΚΑΛΑΜΙΕΣ

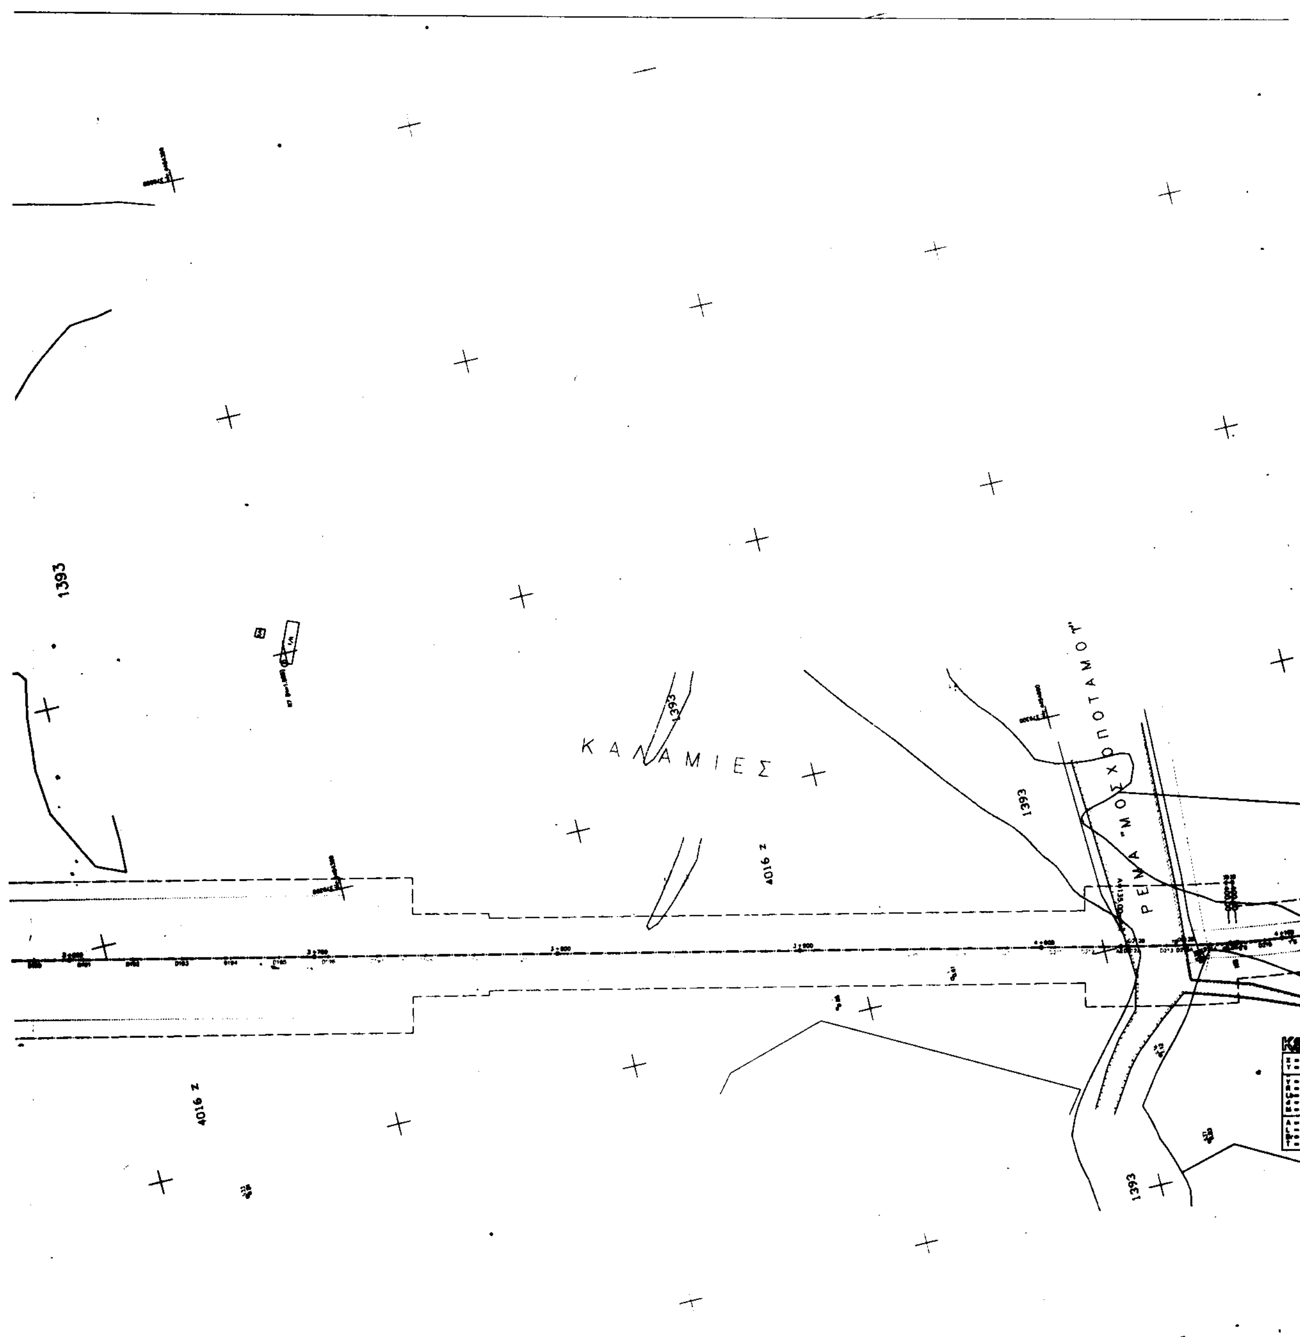

1393
ΚΑΛΑΜΙΕΣ
1393
4016 Ζ
1393
ΡΕΜΑ "ΜΟΣΧΟΠΟΤΑΜΟΥ"
4016 Ζ
1393

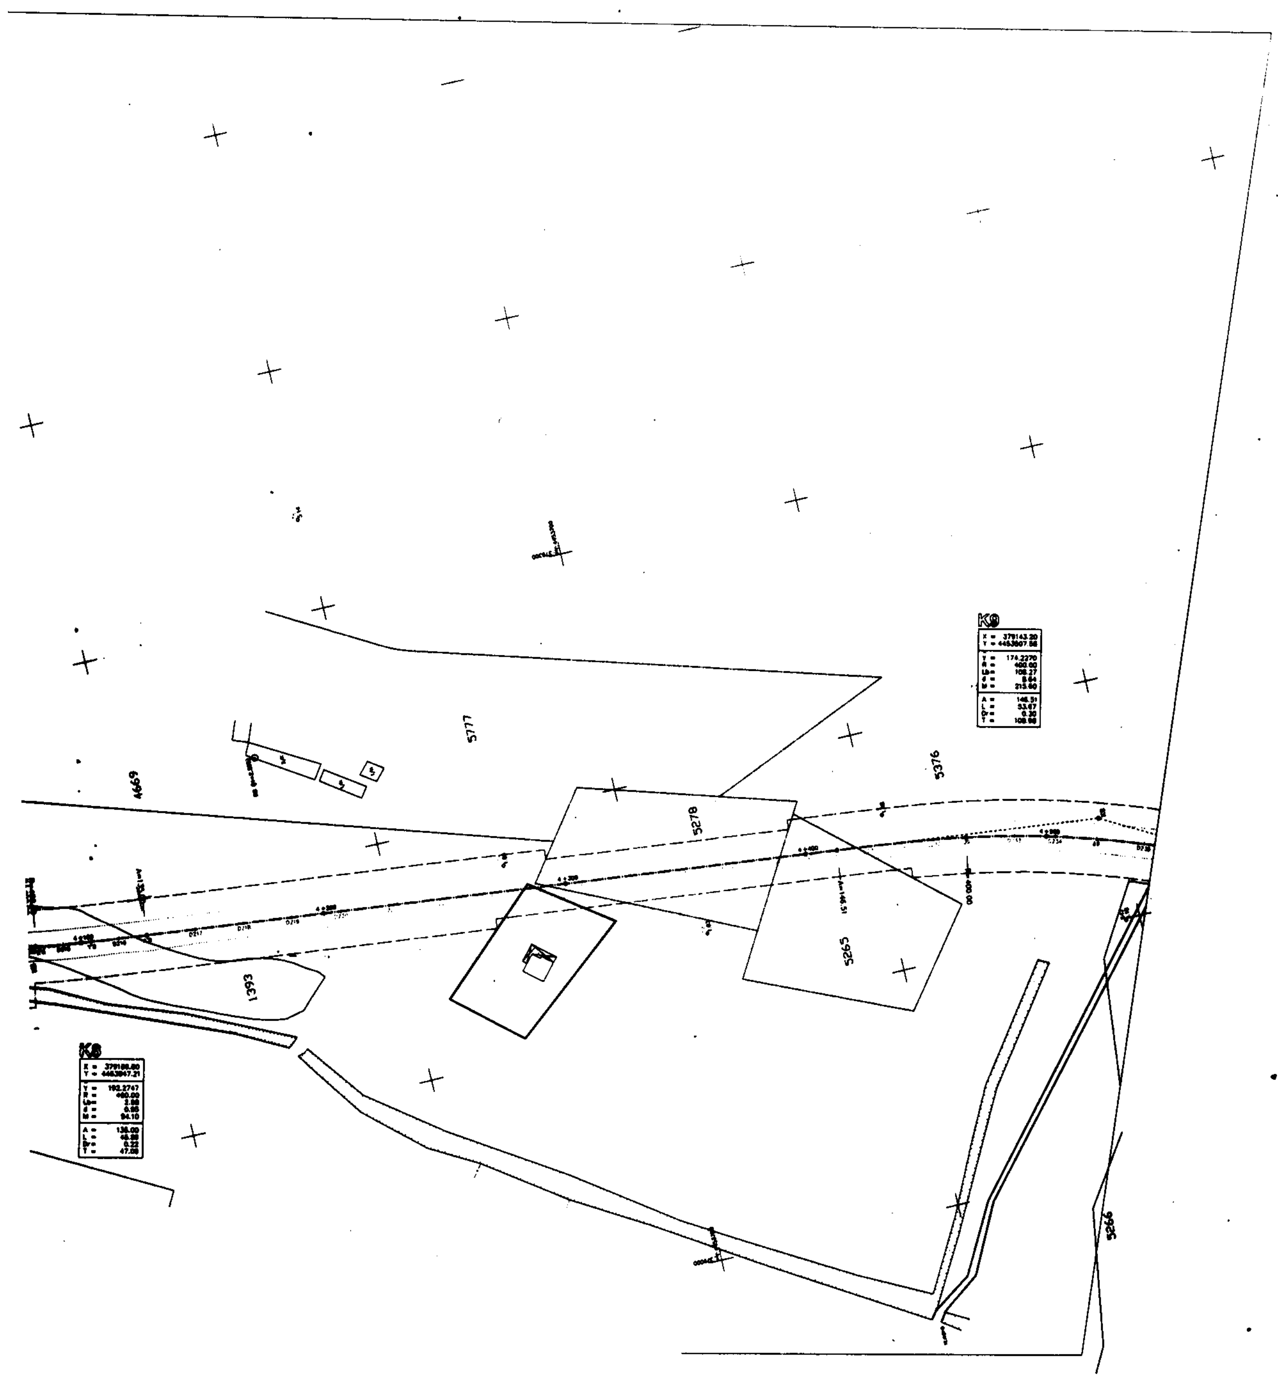

K9
K8
5777
4669
5376
5278
5265
1393
5266

ΓΡΑΜΜΗ ΣΥΝΑΡΜΟΓΗΣ ΜΕ ΠΙΝΑΚΙΔΑ No1

Τ Ο Υ Μ Π Ε Σ

5268

5266

4668

ΝΟΜΑΡΧΙΑΚΗ ΑΥΤΟΔΙΟΙΚΗΣΗ ΠΙΕΡΙΑΣ
Δ/ΝΣΗ ΤΕΧΝΙΚΩΝ ΥΠΗΡΕΣΙΩΝ

ΜΕΛΕΤΗ ΚΑΤΑΣΚΕΥΗΣ ΠΑΡΑΛΙΑΚΗΣ ΟΔΟΥ ΑΓΑΘΟΥΠΟΛΗΣ – ΠΛΑΤΑΜΩΝΑ

(ΑΠΟ ΠΑΡΑΛΙΑ ΜΕΧΡΙ ΕΓΚΑΤΕΛΕΛΕΙΜΜΕΝΗ ΣΙΔ/ΚΗ ΓΡΑΜΜΗ)


ΣΤΑΔΙΟ ΜΕΛΕΤΗΣ: ΠΡΟΜΕΛΕΤΗ


ΟΡΙΖΟΝΤΙΟΓΡΑΦΙΑ	ΚΛΙΜΑΚΑ: 1:1000
	ΑΡΙΘ.ΣΧΕΔΙΟΥ: ΟΡ.2-2 ΑΠΟ Χ.Θ.=4+545 ΕΩΣ Χ.Θ.=9+924.67

ΓΙΑ ΤΟΝ ΑΝΑΔΟΧΟ	Ο ΜΕΛΕΤΗΤΗΣ	ΟΙ ΣΥΝΤΑΞΑΝΤΕΣ, ΚΑΤΕΡΙΝΗ ΙΑΝΟΥΑΡΙΟΣ 2000	
	ΞΕΙΤΑΡΙΔΗΣ ΗΛΙΑΣ Αγρον.Τοπογράφος Μηχ/κος	ΞΕΙΤΑΡΙΔΗΣ ΗΛΙΑΣ Αγρον.Τοπογράφος Μηχ/κος	ΚΩΣΤΟΓΛΟΥ ΕΥΑΓΓΕΛΙΑ Αγρον.Τοπογράφος Μηχ/κος
ΓΙΑ ΤΗΝ Δ.Τ.Υ. ΠΙΕΡΙΑΣ	Ο ΕΠΙΒΛΕΠΩΝ, ΚΑΤΕΡΙΝΗ 22/12/99	ΕΛΕΓΧΘΗΚΕ, ΚΑΤΕΡΙΝΗ 22/12/99 Ο ΠΡΟΪΣΤΑΜΕΝΟΣ Τ.Σ.Ε.	
	ΠΑΤΣΑΣ ΓΡΗΓΟΡΙΟΣ Αγρον.Τοπογράφος Μηχ/κος	ΕΥΘΥΜΙΑΔΗΣ ΚΛΗΜΗΣ Πολιτικός Μηχ/κος	
	ΘΕΩΡΗΘΗΚΕ, ΚΑΤΕΡΙΝΗ 22/12/99 Ο ΔΙΕΥΘΥΝΤΗΣ Δ.Δ.	ΕΓΚΡΙΘΗΚΕ	
	ΕΥΘΥΜΙΑΔΗΣ ΚΛΗΜΗΣ Πολιτικός Μηχ/κος	με την αριθμ. 244/99 απόφαση (από το 28/22-11-99 πρακτικό) στην Ν.Ε. – Ν.Α. ΠΙΕΡΙΑΣ	


ΓΕΩΚΑΤ ΓΕΩΜΕΤΡΙΚΗ ΚΑΤΕΡΙΝΗΣ
ΜΕΛΕΤΕΣ ΕΦΑΡΜΟΓΕΣ ΔΗΜΟΣΙΩΝ & ΙΔΙΩΤΙΚΩΝ ΕΡΓΩΝ
ΚΑΠΟΔΙΣΤΡΙΟΥ 48 • ΚΑΤΕΡΙΝΗ 60.100 • ΤΗΛ.(0351) 21061.36408

Α Ρ Μ Υ Ρ Α

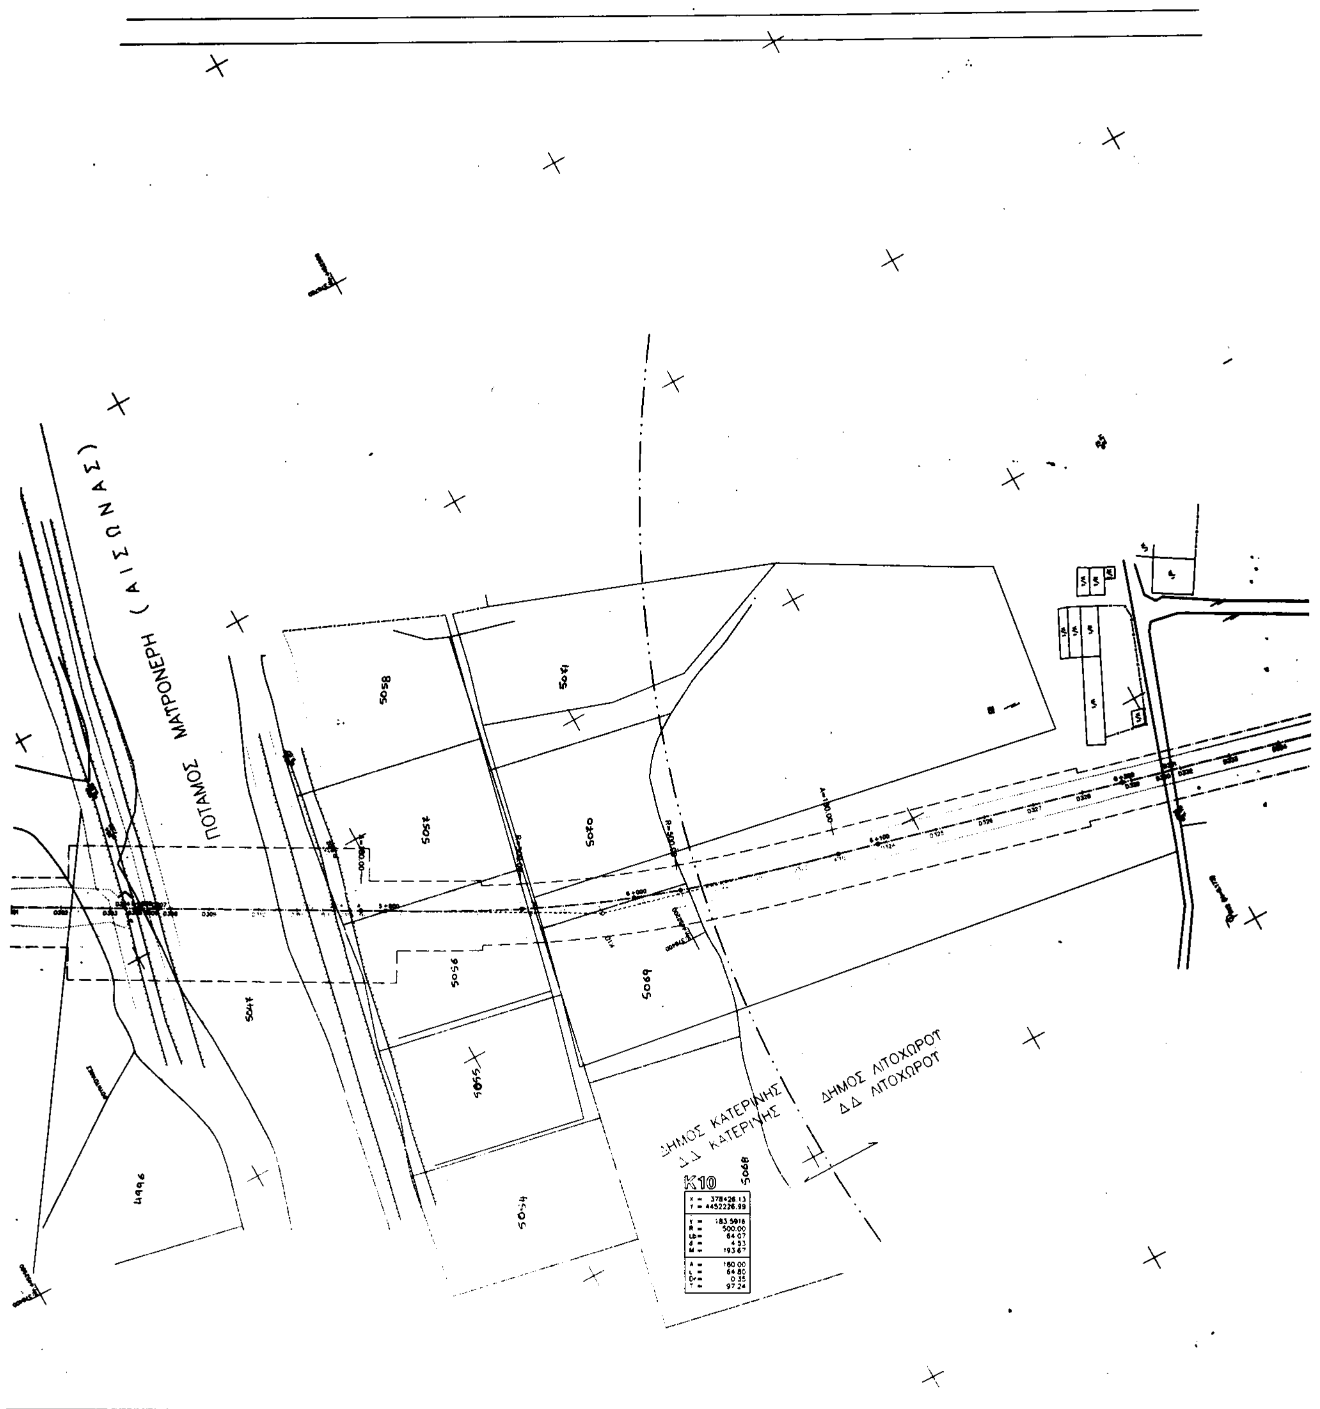

ΠΟΤΑΜΟΣ ΜΑΥΡΟΝΕΡΗ (Α Ι Σ Ω Ν Α Σ)
5058
5071
5057
5070
5056
5069
5055
5054
5047
4996
5068
ΔΗΜΟΣ ΚΑΤΕΡΙΝΗΣ
Δ.Δ. ΚΑΤΕΡΙΝΗΣ
ΔΗΜΟΣ ΛΙΤΟΧΩΡΟΥ
Δ.Δ. ΛΙΤΟΧΩΡΟΥ
K10

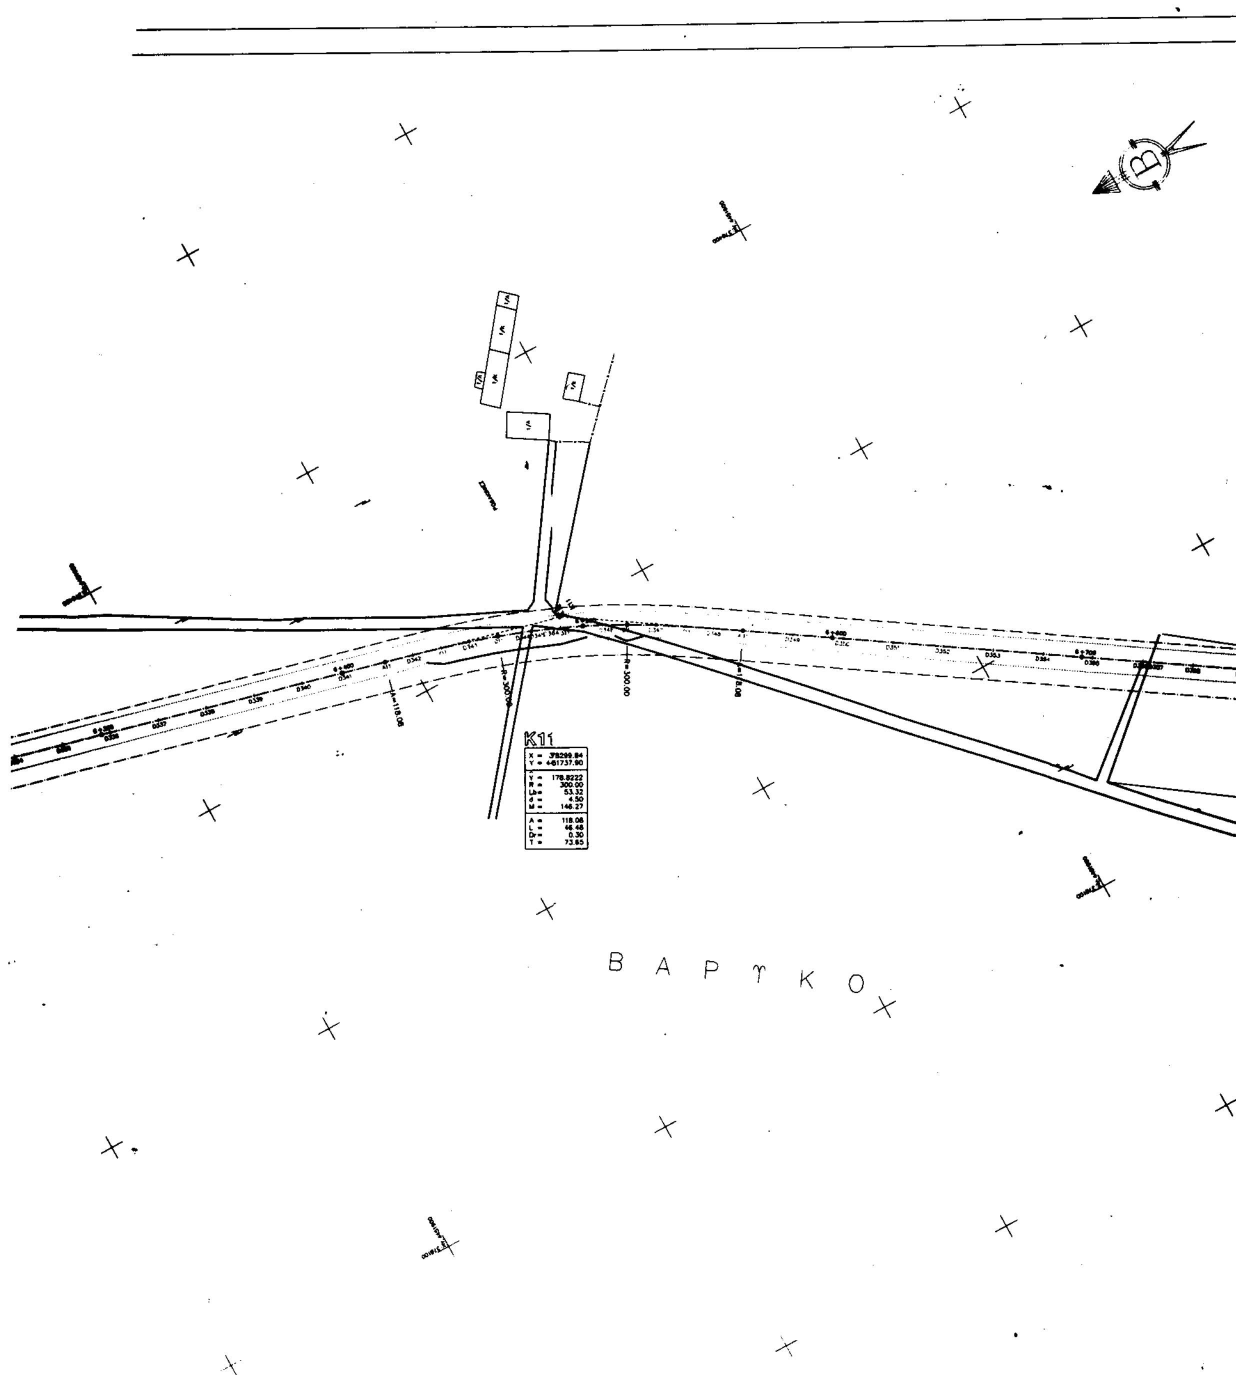

K11
Y = 178.8222
R = 300.00
Lb = 53.32
δ = 4.50
M = 146.27
A = 118.08
L = 46.48
Dr = 0.30
T = 73.85
R=300.00
Β Α Ρ Υ Κ Ο



K12
X = 378006.17
Y = 4451294.88
Y = 188.8617
R = 300.00
Lb = 20.10
δ = 1.35
M = 86.76
A = 100.00
L = 33.33
Dr = 0.15
T = 43.46
A=100.00
R=300.00
227
226
228

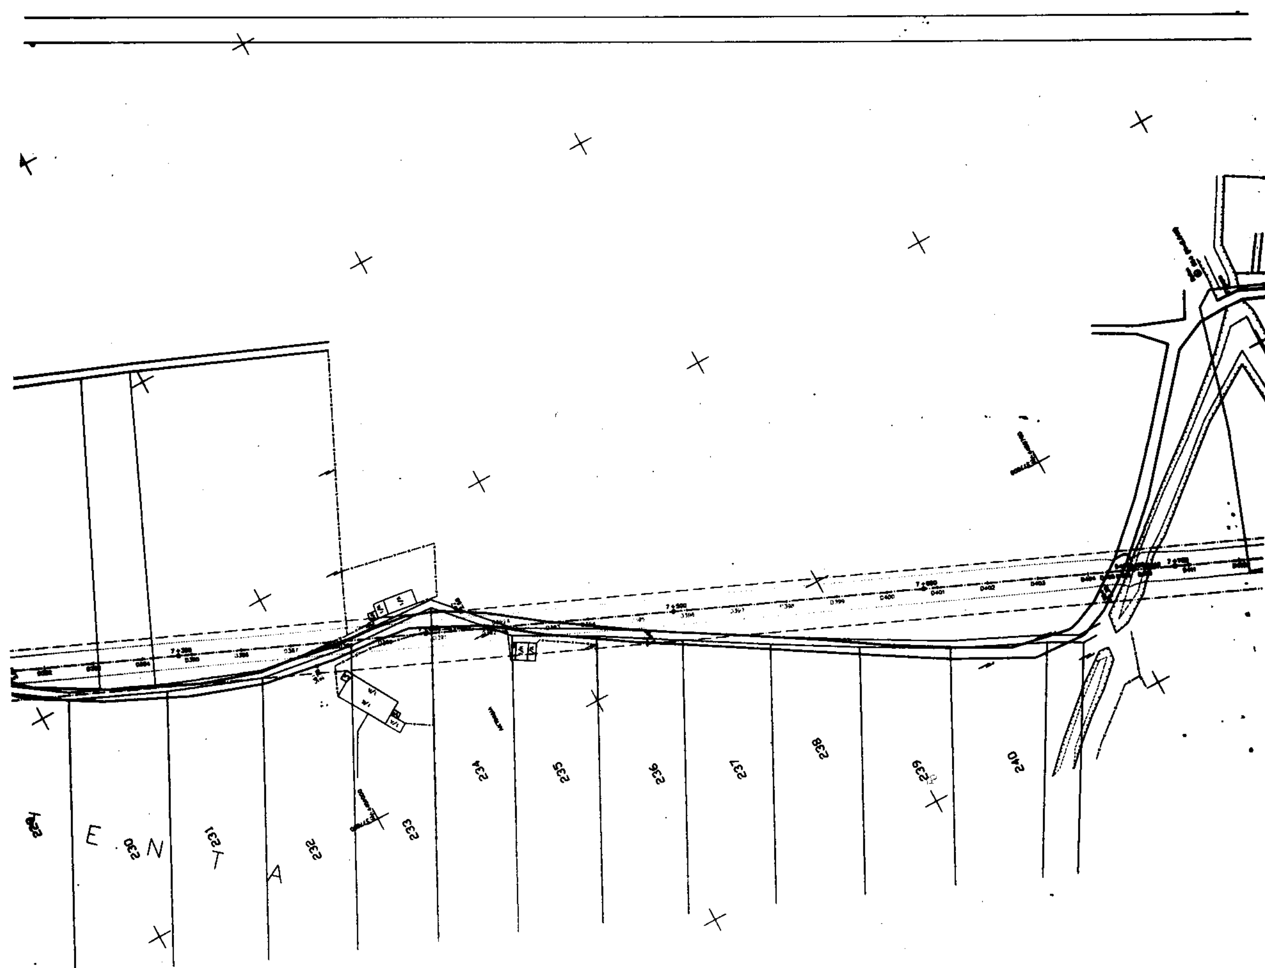



230
231
232
233
234
235
236
237
238
239
240
Ε Ν Τ Α

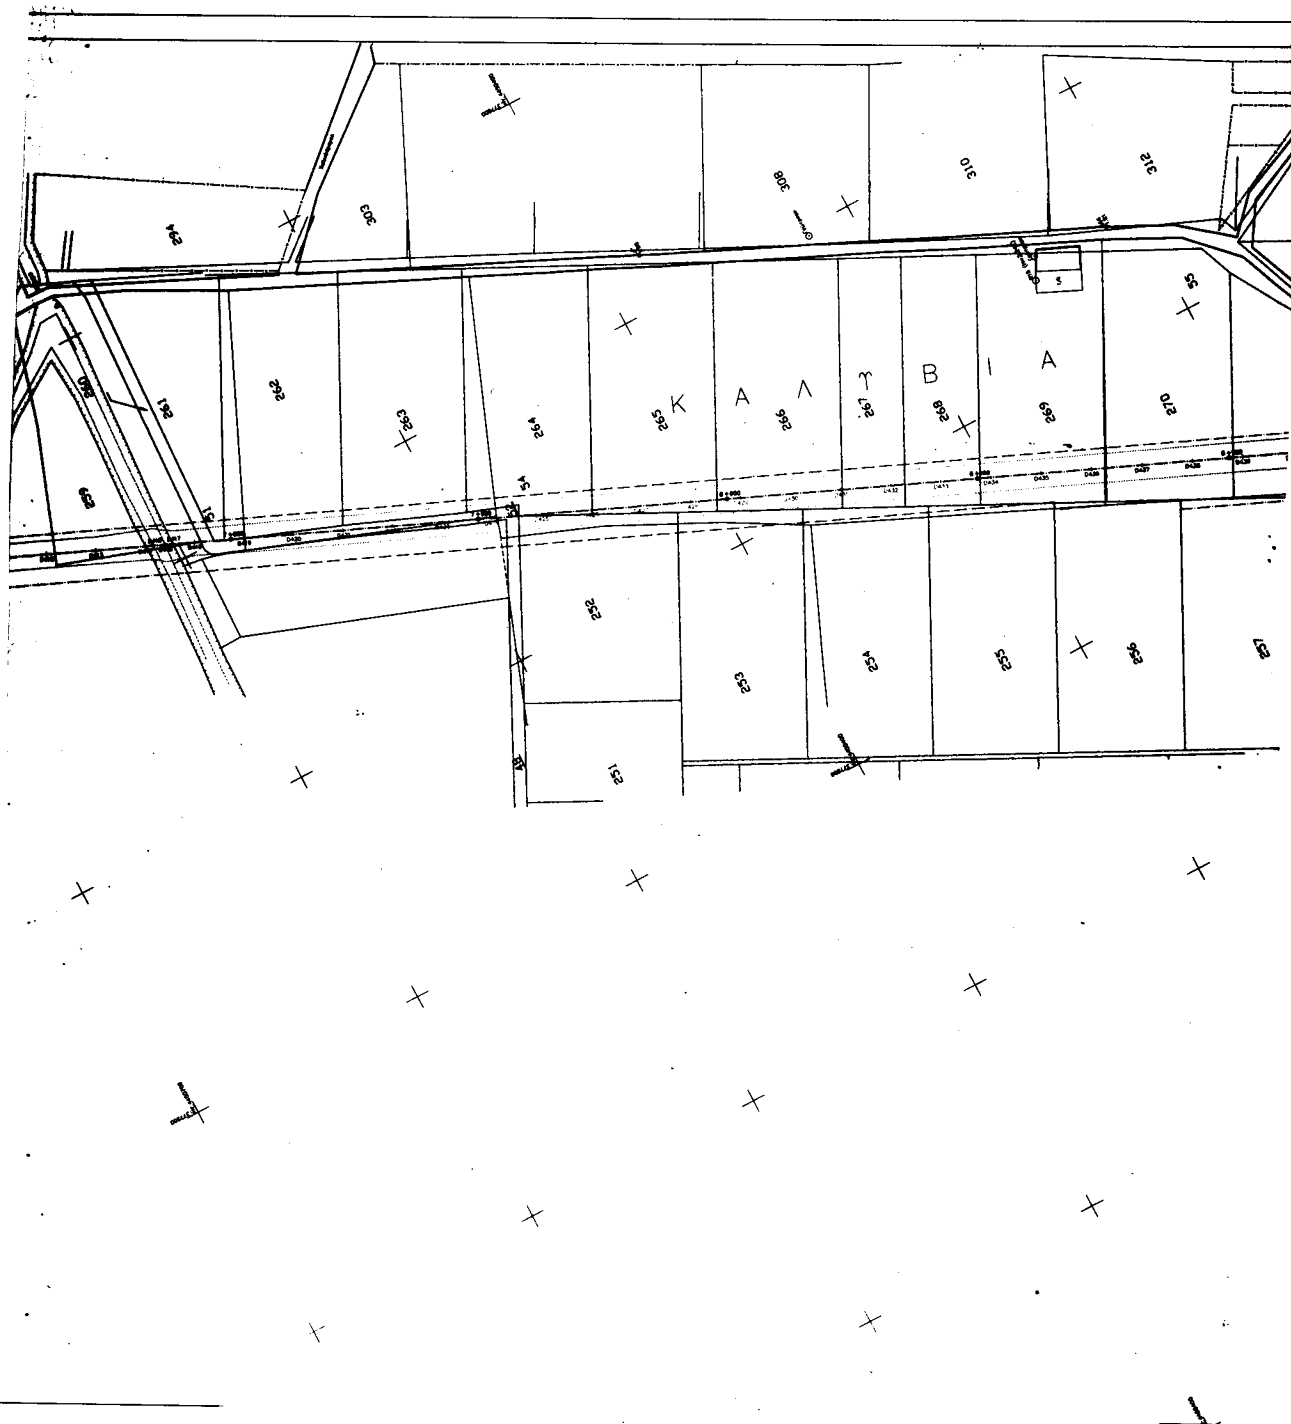
Κ Α Λ Υ Β Ι Α
294
303
308
310
312
259
260
261
262
263
264
265
266
267
268
269
270
55
252
253
254
255
256
257
251

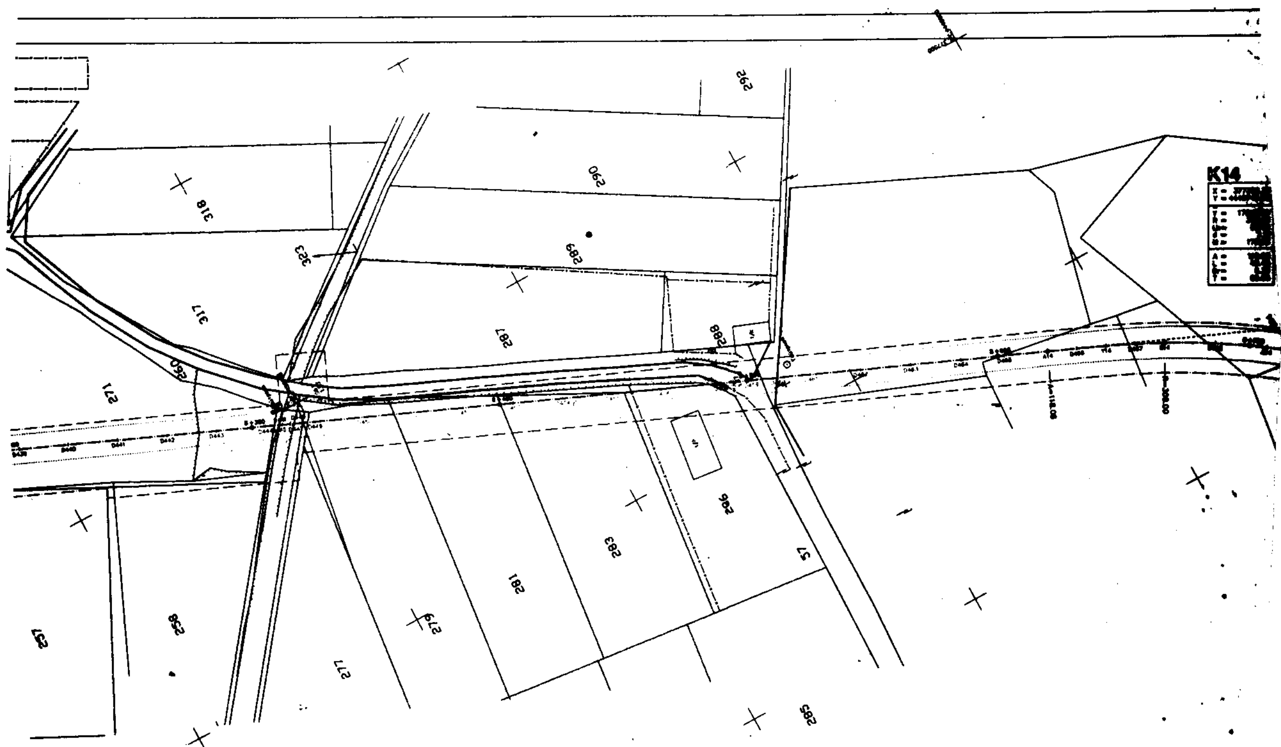

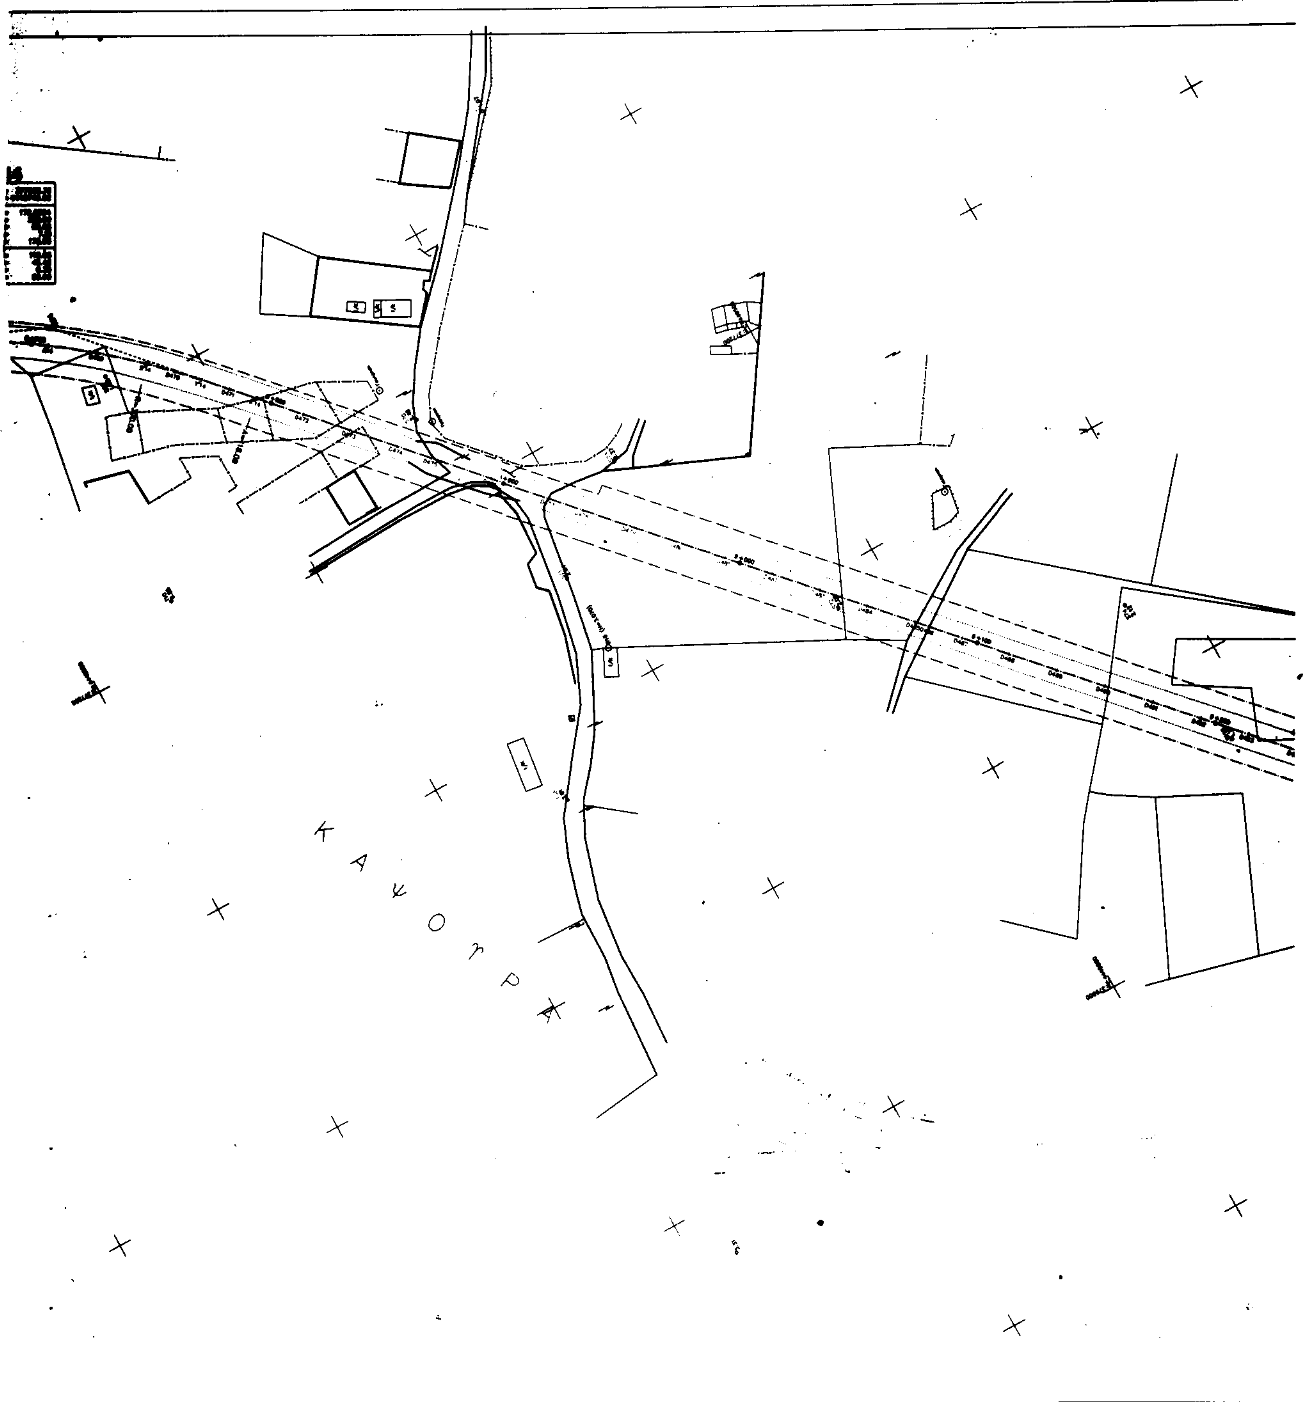

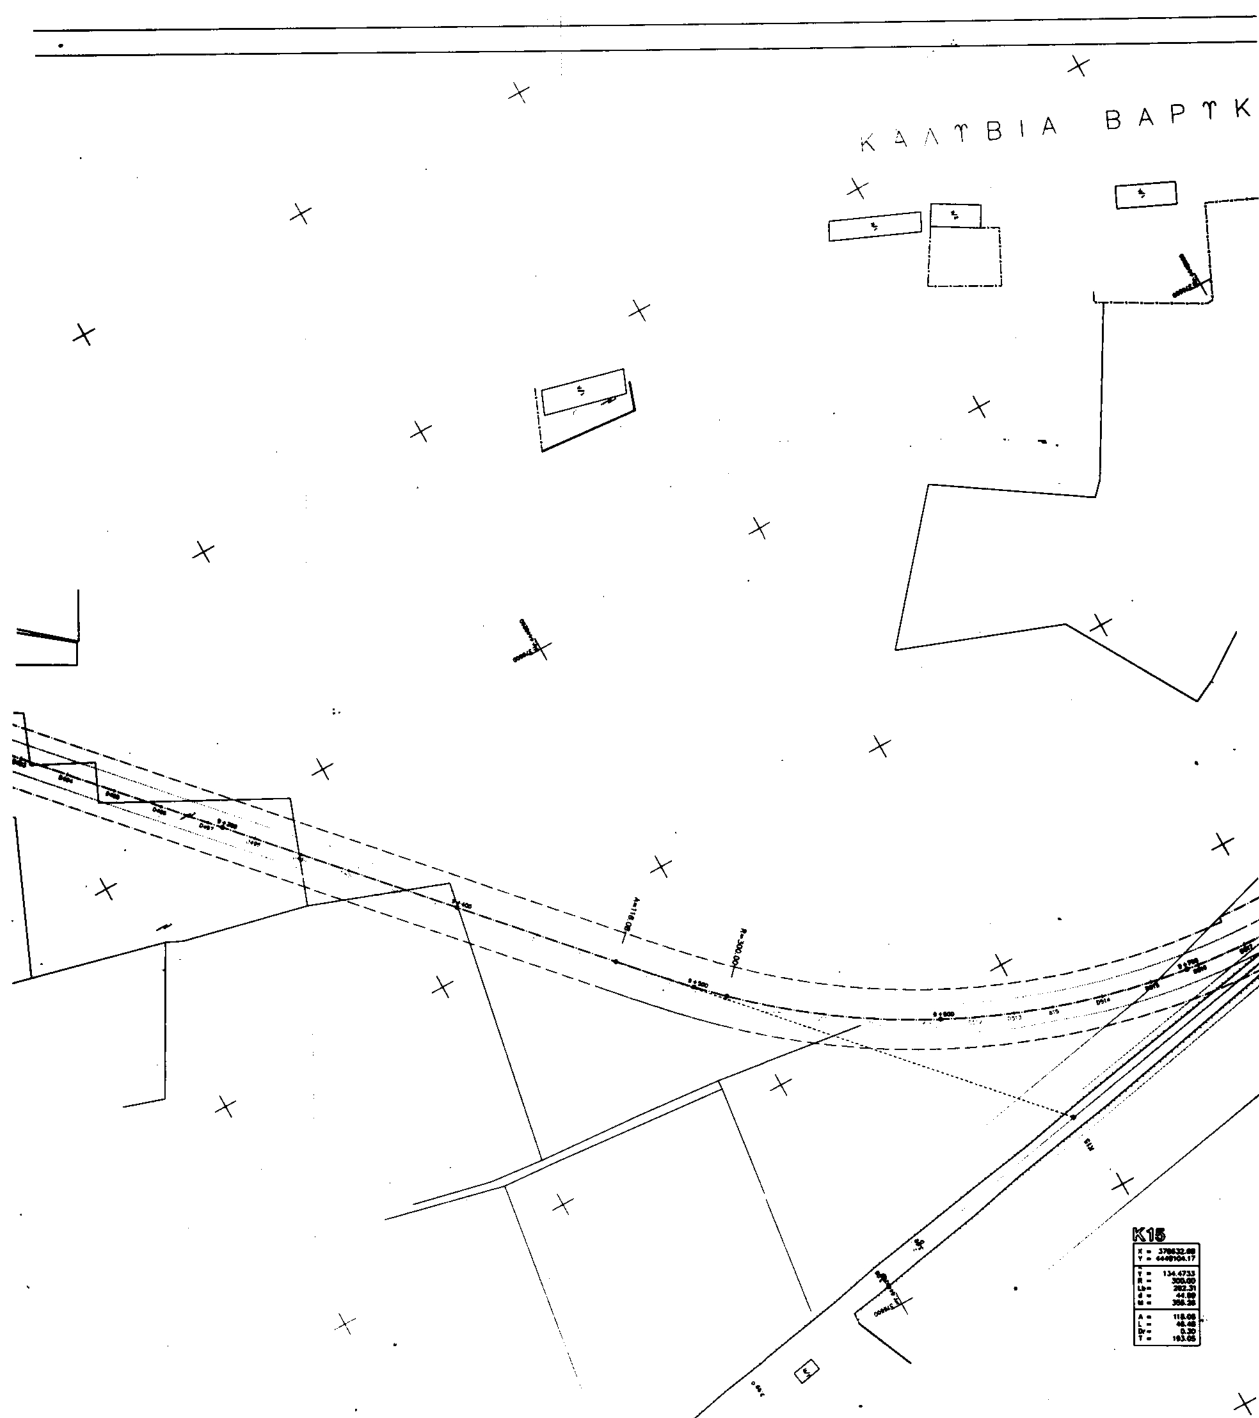
ΚΑΛΥΒΙΑ ΒΑΡΥΚ
K15
R = 300.00
Dr = 0.30

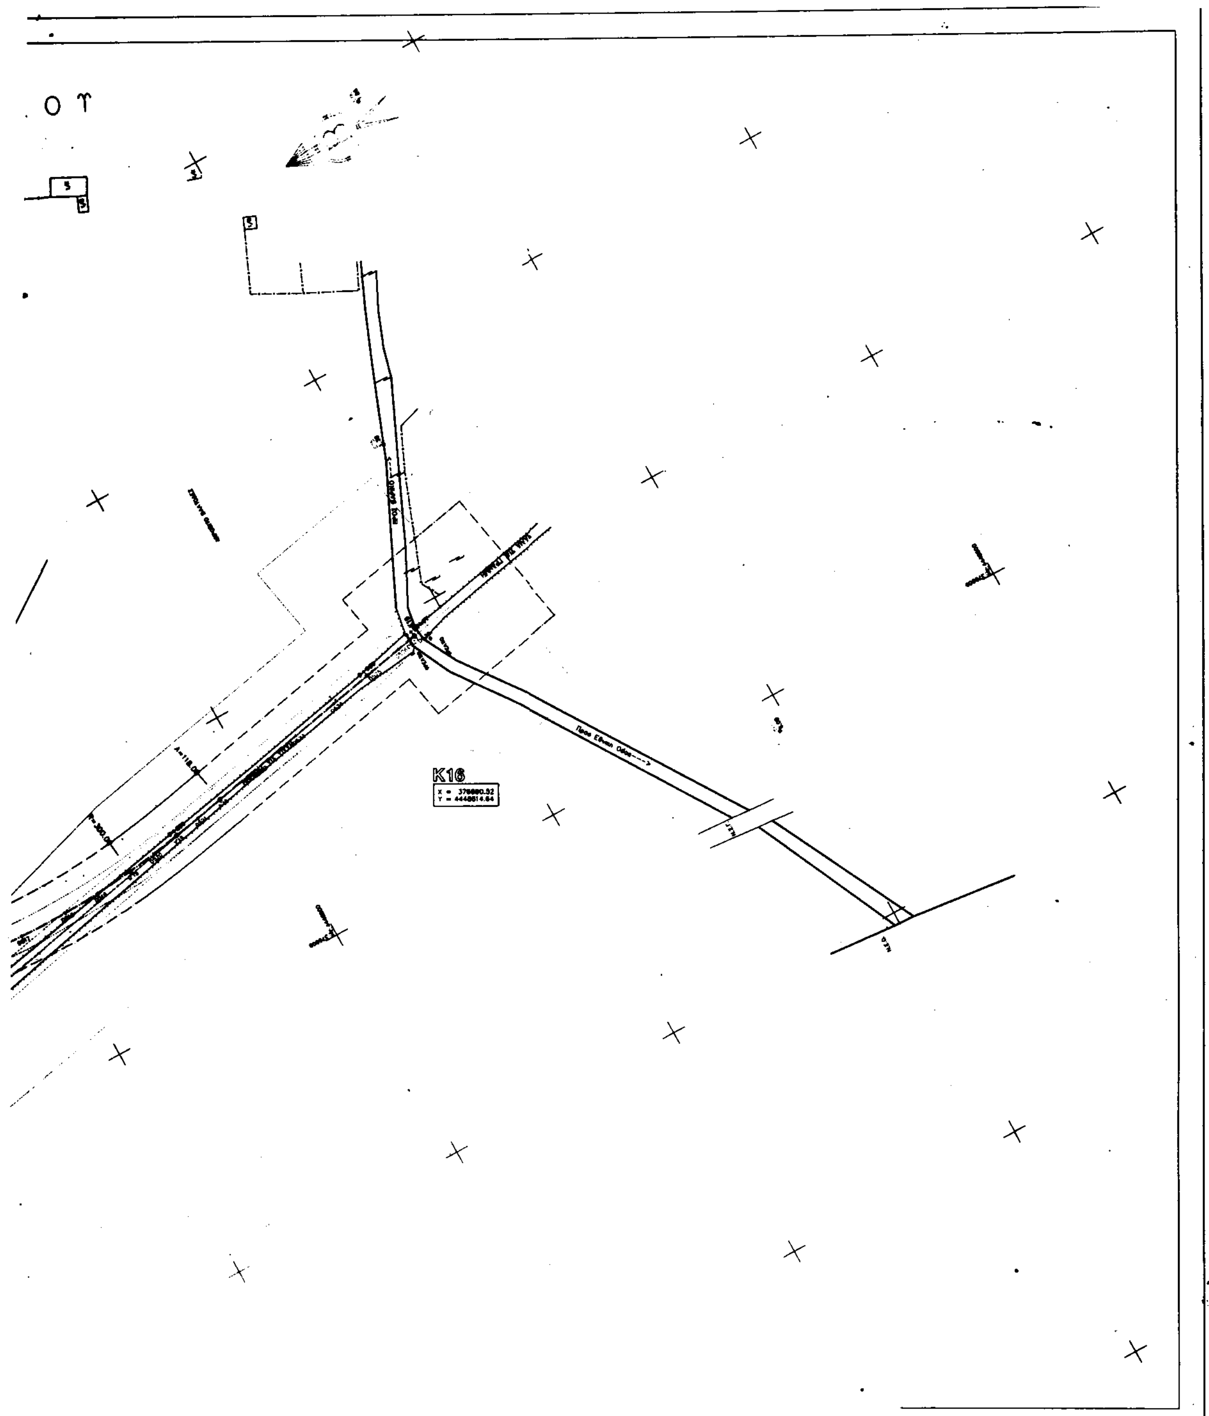
K16

ΕΘΝΙΚΟ ΤΥΠΟΓΡΑΦΕΙΟ

ΕΦΗΜΕΡΙΔΑ ΤΗΣ ΚΥΒΕΡΝΗΣΕΩΣ

ΚΑΠΟΔΙΣΤΡΙΟΥ 34 * ΑΘΗΝΑ 104 32 * TELEX 223211 YPET GR * FAX 52 34 312
ΗΛΕΚΤΡΟΝΙΚΗ ΔΙΕΥΘΥΝΣΗ: http: www.et.gr
e-mail: webmaster @ et.gr

ΥΠΗΡΕΣΙΕΣ ΕΞΥΠΗΡΕΤΗΣΗΣ ΠΟΛΙΤΩΝ

ΚΕΝΤΡΙΚΗ ΥΠΗΡΕΣΙΑ
Σολωμού 51

Πληροφορίες δημοσιευμάτων Α.Ε. - Ε.Π.Ε.	5225 761 - 5230 841
Πληροφορίες δημοσιευμάτων λοιπών Φ.Ε.Κ.	5225 713 - 5249 547
Πώληση Φ.Ε.Κ.	5239 762
Φωτοαντίγραφα παλαιών Φ.Ε.Κ.	5248 141
Βιβλιοθήκη παλαιών Φ.Ε.Κ.	5248 188
Οδηγίες για δημοσιεύματα Α.Ε. - Ε.Π.Ε.	5248 785
Εγγραφή Συνδρομητών Φ.Ε.Κ. και αποστολή Φ.Ε.Κ.	5248 320

ΠΕΡΙΦΕΡΕΙΑΚΑ ΓΡΑΦΕΙΑ
ΠΩΛΗΣΗΣ Φ.Ε.Κ.

ΘΕΣΣΑΛΟΝΙΚΗ - Βασ. Όλγας 227 - Τ.Κ. 54100	(031) 423 956
ΠΕΙΡΑΙΑΣ - Νικήτα 6-8 Τ.Κ. 185 31	4135 228
ΠΑΤΡΑ - Κορίνθου 327 - Τ.Κ. 262 23	(061) 6381 100
ΙΩΑΝΝΙΝΑ - Διοικητήριο Τ.Κ. 450 44	(0651) 87215
ΚΟΜΟΤΗΝΗ - Δημοκρατίας 1 Τ.Κ. 691 00	(0531) 22 858
ΛΑΡΙΣΑ - Διοικητήριο Τ.Κ. 411 10	(041) 597449
ΚΕΡΚΥΡΑ - Σαμαρά 13 Τ.Κ. 491 00	(0661) 89 127 / 89 120
ΗΡΑΚΛΕΙΟ - Πλ. Ελευθερίας 1, Τ.Κ. 711 10	(081) 396 223
ΛΕΣΒΟΣ - Πλ. Κωνσταντινουπόλεως Τ.Κ. 811 00 Μυτιλήνη	(0251) 46 888 / 47 533

ΤΙΜΗ ΠΩΛΗΣΗΣ ΦΥΛΛΩΝ ΕΦΗΜΕΡΙΔΟΣ ΤΗΣ ΚΥΒΕΡΝΗΣΕΩΣ

- Για τα ΦΕΚ από 1 μέχρι 8 σελίδες 200 δρχ.
- Για τα ΦΕΚ από 8 σελίδες και πάνω η τιμή πώλησης κάθε φύλλου (8σέλιδου ή μέρους αυτού) προσαυξάνεται κατά 100 δρχ. ανά 8σέλιδο ή μέρος αυτού.
- Για τα ΦΕΚ του Τεύχους Προκηρύξεων Α.Σ.Ε.Π. ανεξαρτήτως αριθμού σελίδων δρχ. 100. (Σε περίπτωση Πανελλήνιου Διαγωνισμού η τιμή θα προσαυξάνεται κατά δρχ. 100 ανά 8σέλιδο ή μέρος αυτού).

ΕΤΗΣΙΕΣ ΣΥΝΔΡΟΜΕΣ Φ.Ε.Κ.

Τεύχος	Κ.Α.Ε. Προϋπολογισμού 2531	Κ.Α.Ε. εσόδου υπέρ ΤΑΠΕΤ 3512
Α΄ (Νόμοι, Π.Δ., Συμβάσεις κ.λπ.)	60.000 δρχ.	3.000 δρχ.
Β΄ (Υπουργικές αποφάσεις κ.λπ.)	70.000 »	3.500 »
Γ΄ (Διορισμοί, απολύσεις κ.λπ. Δημ. Υπαλλήλων)	15.000 »	750 »
Δ΄ (Απαλλοτριώσεις, πολεοδομία κ.λπ.)	70.000 »	3.500 »
Αναπτυξιακών Πράξεων (Τ.Α.Π.Σ.)	30.000 »	1.500 »
Ν.Π.Δ.Δ. (Διορισμοί κ.λπ. προσωπικού Ν.Π.Δ.Δ.)	15.000 »	750 »
Παράρτημα (Προκηρύξεις θέσεων ΔΕΠ κ.τλ.)	5.000 »	250 »
Δελτίο Βιομηχανικής Ιδιοκτησίας (Δ.Ε.Β.Ι.)	10.000 »	500 »
Ανωτάτου Ειδικού Δικαστηρίου (Α.Ε.Δ.)	3.000 »	150 »
Προκηρύξεων Α.Σ.Ε.Π.	10.000 »	500 »
Ανωνύμων Εταιρειών & Ε.Π.Ε.	300.000 »	15.000 »
Διακηρύξεων Δημοσίων Συμβάσεων (Δ.Δ.Σ.)	50.000 »	2.500 »
ΓΙΑ ΟΛΑ ΤΑ ΤΕΥΧΗ ΕΚΤΟΣ Α.Ε. & Ε.Π.Ε.	300.000 »	15.000 »

* Οι συνδρομές του εσωτερικού προπληρώνονται στα Δημόσια Ταμεία που δίνουν αποδεικτικό είσπραξης (διπλότυπο) το οποίο με τη φροντίδα του ενδιαφερομένου πρέπει να στέλνεται στην Υπηρεσία του Εθνικού Τυπογραφείου.
* Οι συνδρομές του εξωτερικού επιβαρύνονται με το διπλάσιο των ανωτέρω τιμών.
* Η πληρωμή του υπέρ ΤΑΠΕΤ ποσοστού που αντιστοιχεί σε συνδρομές, εισπράττεται από τα Δημόσια Ταμεία.
* Οι συνδρομητές του εξωτερικού μπορούν να στέλνουν το ποσό του ΤΑΠΕΤ μαζί με το ποσό της συνδρομής.
* Οι Νομαρχιακές Αυτοδιοικήσεις, οι Δήμοι, οι Κοινότητες ως και οι επιχειρήσεις αυτών πληρώνουν το μισό χρηματικό ποσό της συνδρομής και ολόκληρο το ποσό υπέρ του ΤΑΠΕΤ.
* Η συνδρομή ισχύει για ένα χρόνο, που αρχίζει την 1η Ιανουαρίου και λήγει την 31η Δεκεμβρίου του ίδιου χρόνου. Δεν εγγράφονται συνδρομητές για μικρότερο χρονικό διάστημα.
* Η εγγραφή ή ανανέωση της συνδρομής πραγματοποιείται το αργότερο μέχρι τον Μάρτιο κάθε έτους.
* Αντίγραφα διπλοτύπων, ταχυδρομικές επιταγές και χρηματικά γράμματια δεν γίνονται δεκτά.

Οι υπηρεσίες εξυπηρέτησης των πολιτών λειτουργούν καθημερινά από 08.00΄ έως 13.00΄

ΑΠΟ ΤΟ ΕΘΝΙΚΟ ΤΥΠΟΓΡΑΦΕΙΟ